Maximale afstand steigervloer / gevel Metselsteiger

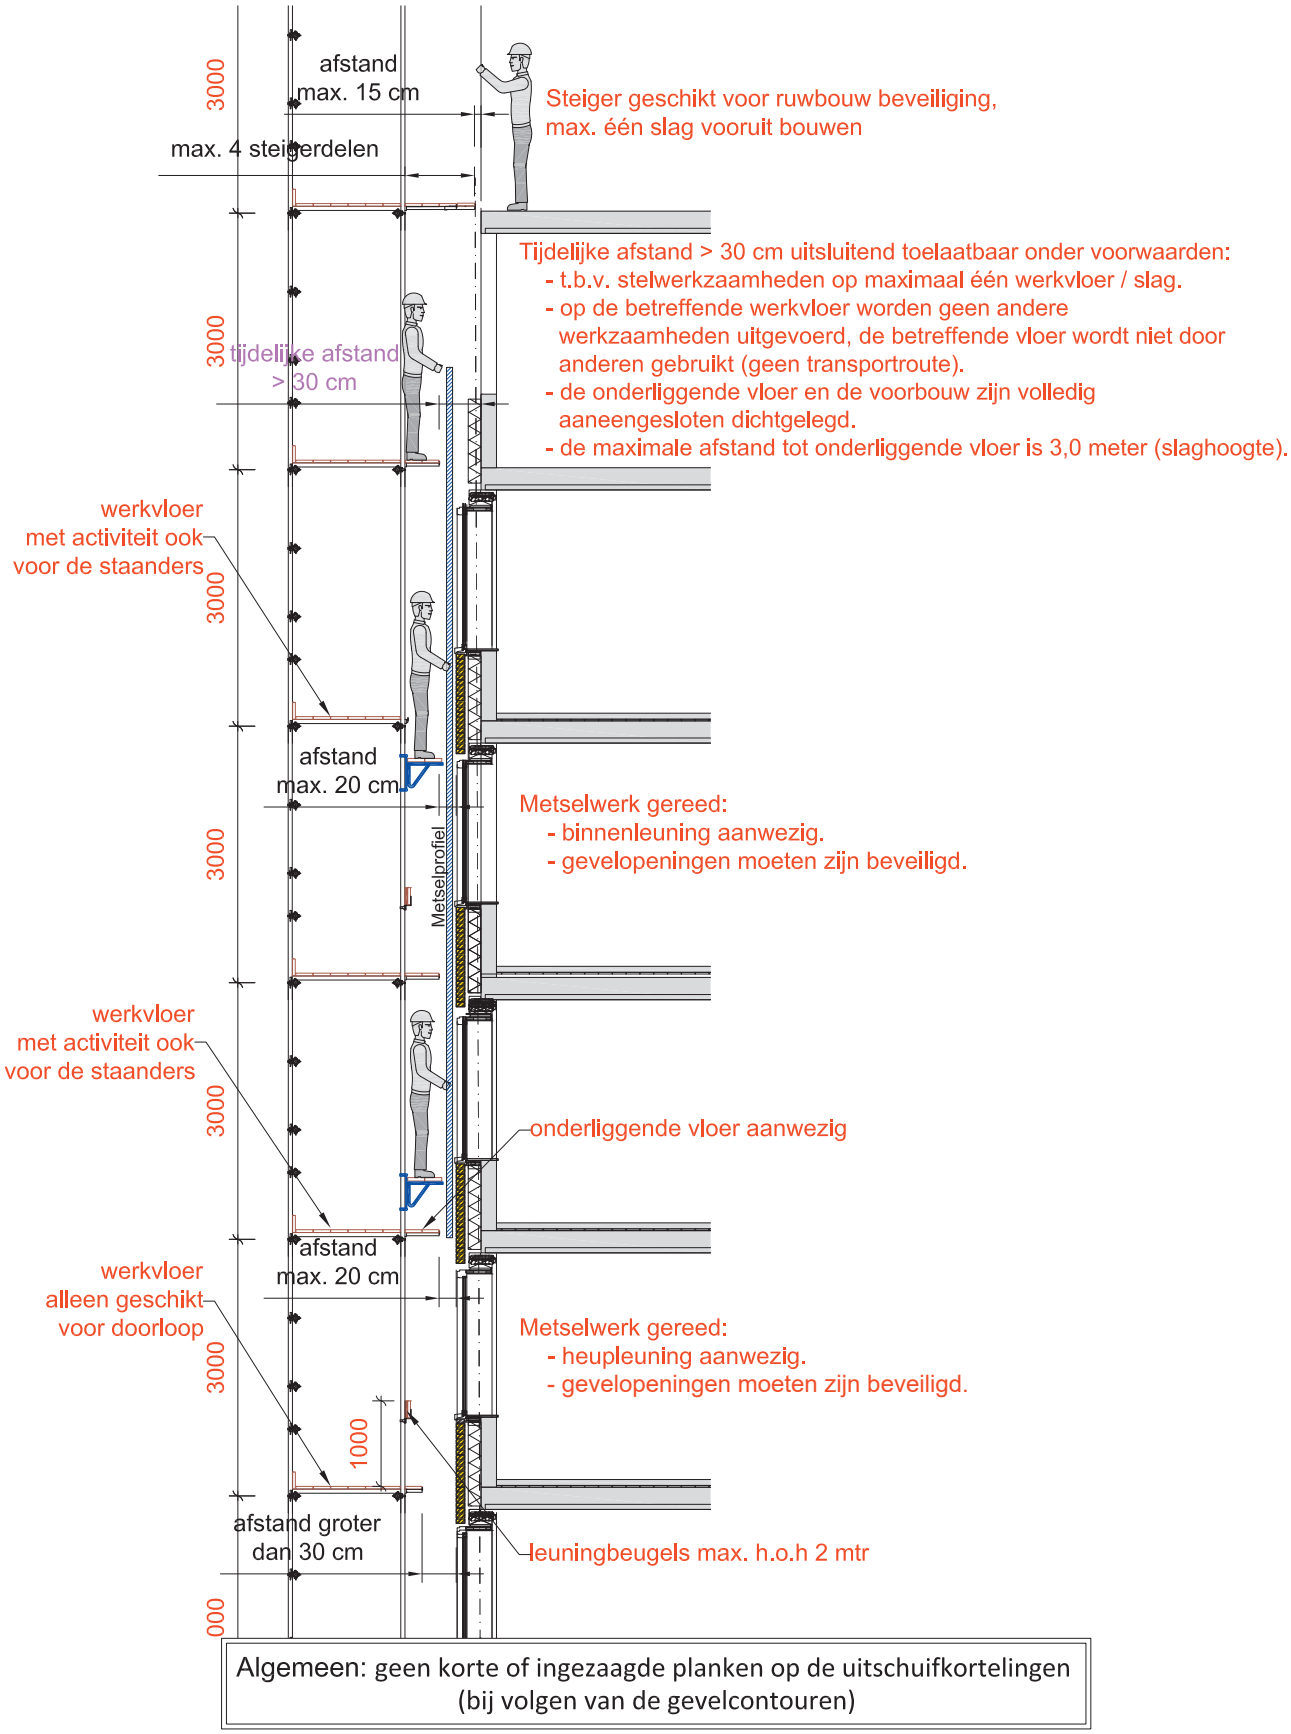

Algemeen: geen korte of ingezaagde planken op de uitschuifkortelingen
(bij volgen van de gevelcontouren)